


Please goto <http://www.autodwg.com> to register the program, the note will be removed.

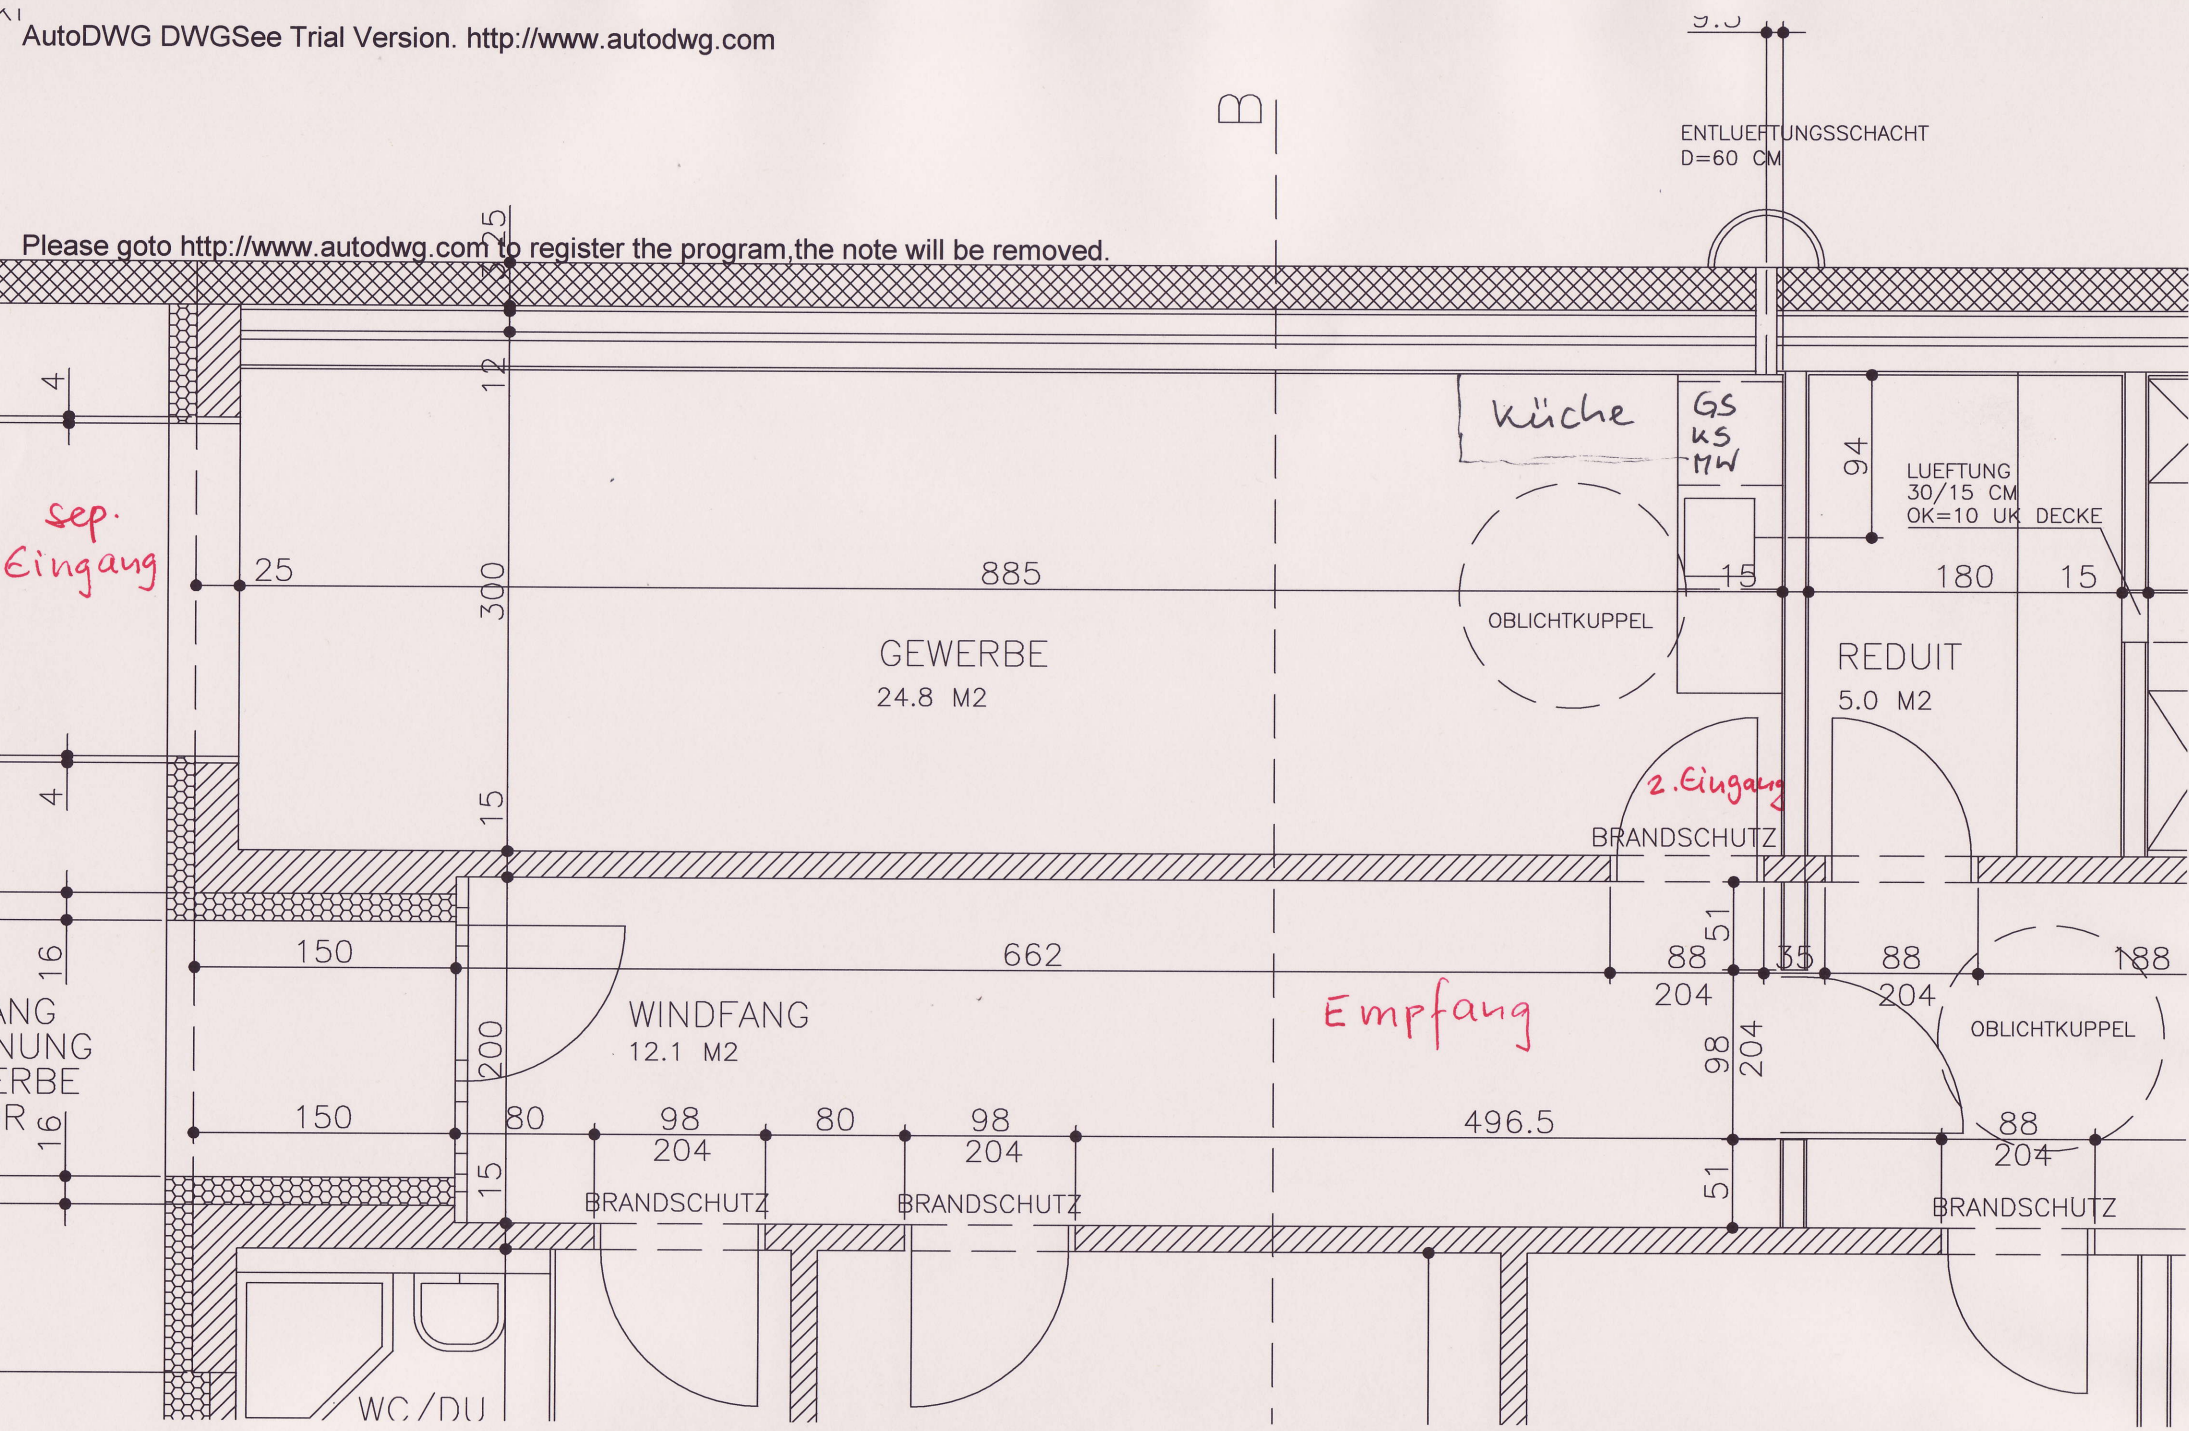

sep.
Eingang

ANG
NUNG
ERBE
OR

Empfang

2. Eingang

WC/DU

ENTLUEFTUNGSSCHACHT
D=60 CM

LUEFTUNG
30/15 CM
OK=10 UK
DECKE

Küche

GS
u.s.
MW

REDUIT
5.0 M²

GEWERBE
24.8 M²

WINDFANG
12.1 M²

BRANDSCHUTZ

BRANDSCHUTZ

BRANDSCHUTZ

OBLICHTKUPPEL

OBLICHTKUPPEL

BRANDSCHUTZ

51

204

204

88

204

88

204

188

88

204

300

885

662

496.5

25

15

150

150

200

150

80

98

80

98

88

51

35

88

204

188

4

4

16

16

25

12

2.0

94

180

15

300

15

150

200

150

15

98

80

98

88

51

35

88

204

188


















































